ДОМ В КП АНОСИНО ПАРК

5.42 сот.
Площадь участка

296.4 м²
Площадь дома

25 км
Расстояние от МКАД

ID 12005

Новорижское шоссе

296.4 м²

5.42 сот.

ИЖС

2

под отделку

4

магистральный

да

централизованная скважина

септик

ID 12005

Этаж 1: Кухня столовая 65 м2 с панорамным остеклением Жилая комната 15 м2 (спальня/кабинет) Гостевой санузел Гараж и проходная гардеробная при входе Терраса выходит на солнечную сторону участка

Этаж 2: На второй этаж ведет удобная широкая лестница с панорамным окном. 3 просторные спальни, каждая из которых имеет свою гардеробную и санузел Отдельная комната в качестве домашней постирочной

ID 12005

ДОМ В КП АНОСИНО ПАРК

Охраняемый коттеджный поселок Аносино-Парк. Высокий видовой участок в застроенной части поселка, в 2-х минутах ходьбы от Парковой зоны. Дом из керамического блока Porotherm. Высокие потолки, 4 спальни с гардеробными и санузлами.

ID 12005

ID 12005

ID 12005

ID 12005

ID 12005

ID 12005

ID 12005

Планировки

План расстановки мебели и оборудования 1-й этаж

План расстановки мебели и оборудования 2-й этаж

1:75

Экспликация

№	Наименование	Площадь
1.01	Прихожая	8,69
1.02	Гардероб	5,89
1.03	Санузел гостевой	3,26
1.04	Гараж	28,67
1.05	Теплогенераторная	7,07
1.06	Кабинет	15,65
1.07	Холл 1 этаж	11,62
1.08	Кухня-гостиная	64,97
2.01	Хоз.комната	5,61
2.02	Сан.узел 1	4,69
2.03	Спальня 1	19,09
2.04	Гардероб 1	3,92
2.05	Сан.узел 2	4,20
2.06	Гардероб 2	4,08
2.07	Спальня 2	16,19
2.08	Лестница	12,55
2.09	Мастер-ванна	7,53
2.10	Мастер-гардероб	7,98
2.11	Мастер-спальня	21,96
2.12	Холл 2 этаж	14,87
		268,49 м²
1.10	Терраса	15,88
1.11	Крыльцо	8,91
		24,79 м²

Расположение

Аносино,

ID 12005

О месте

25 км от МКАД

Парки спорта и отдыха

Охрана

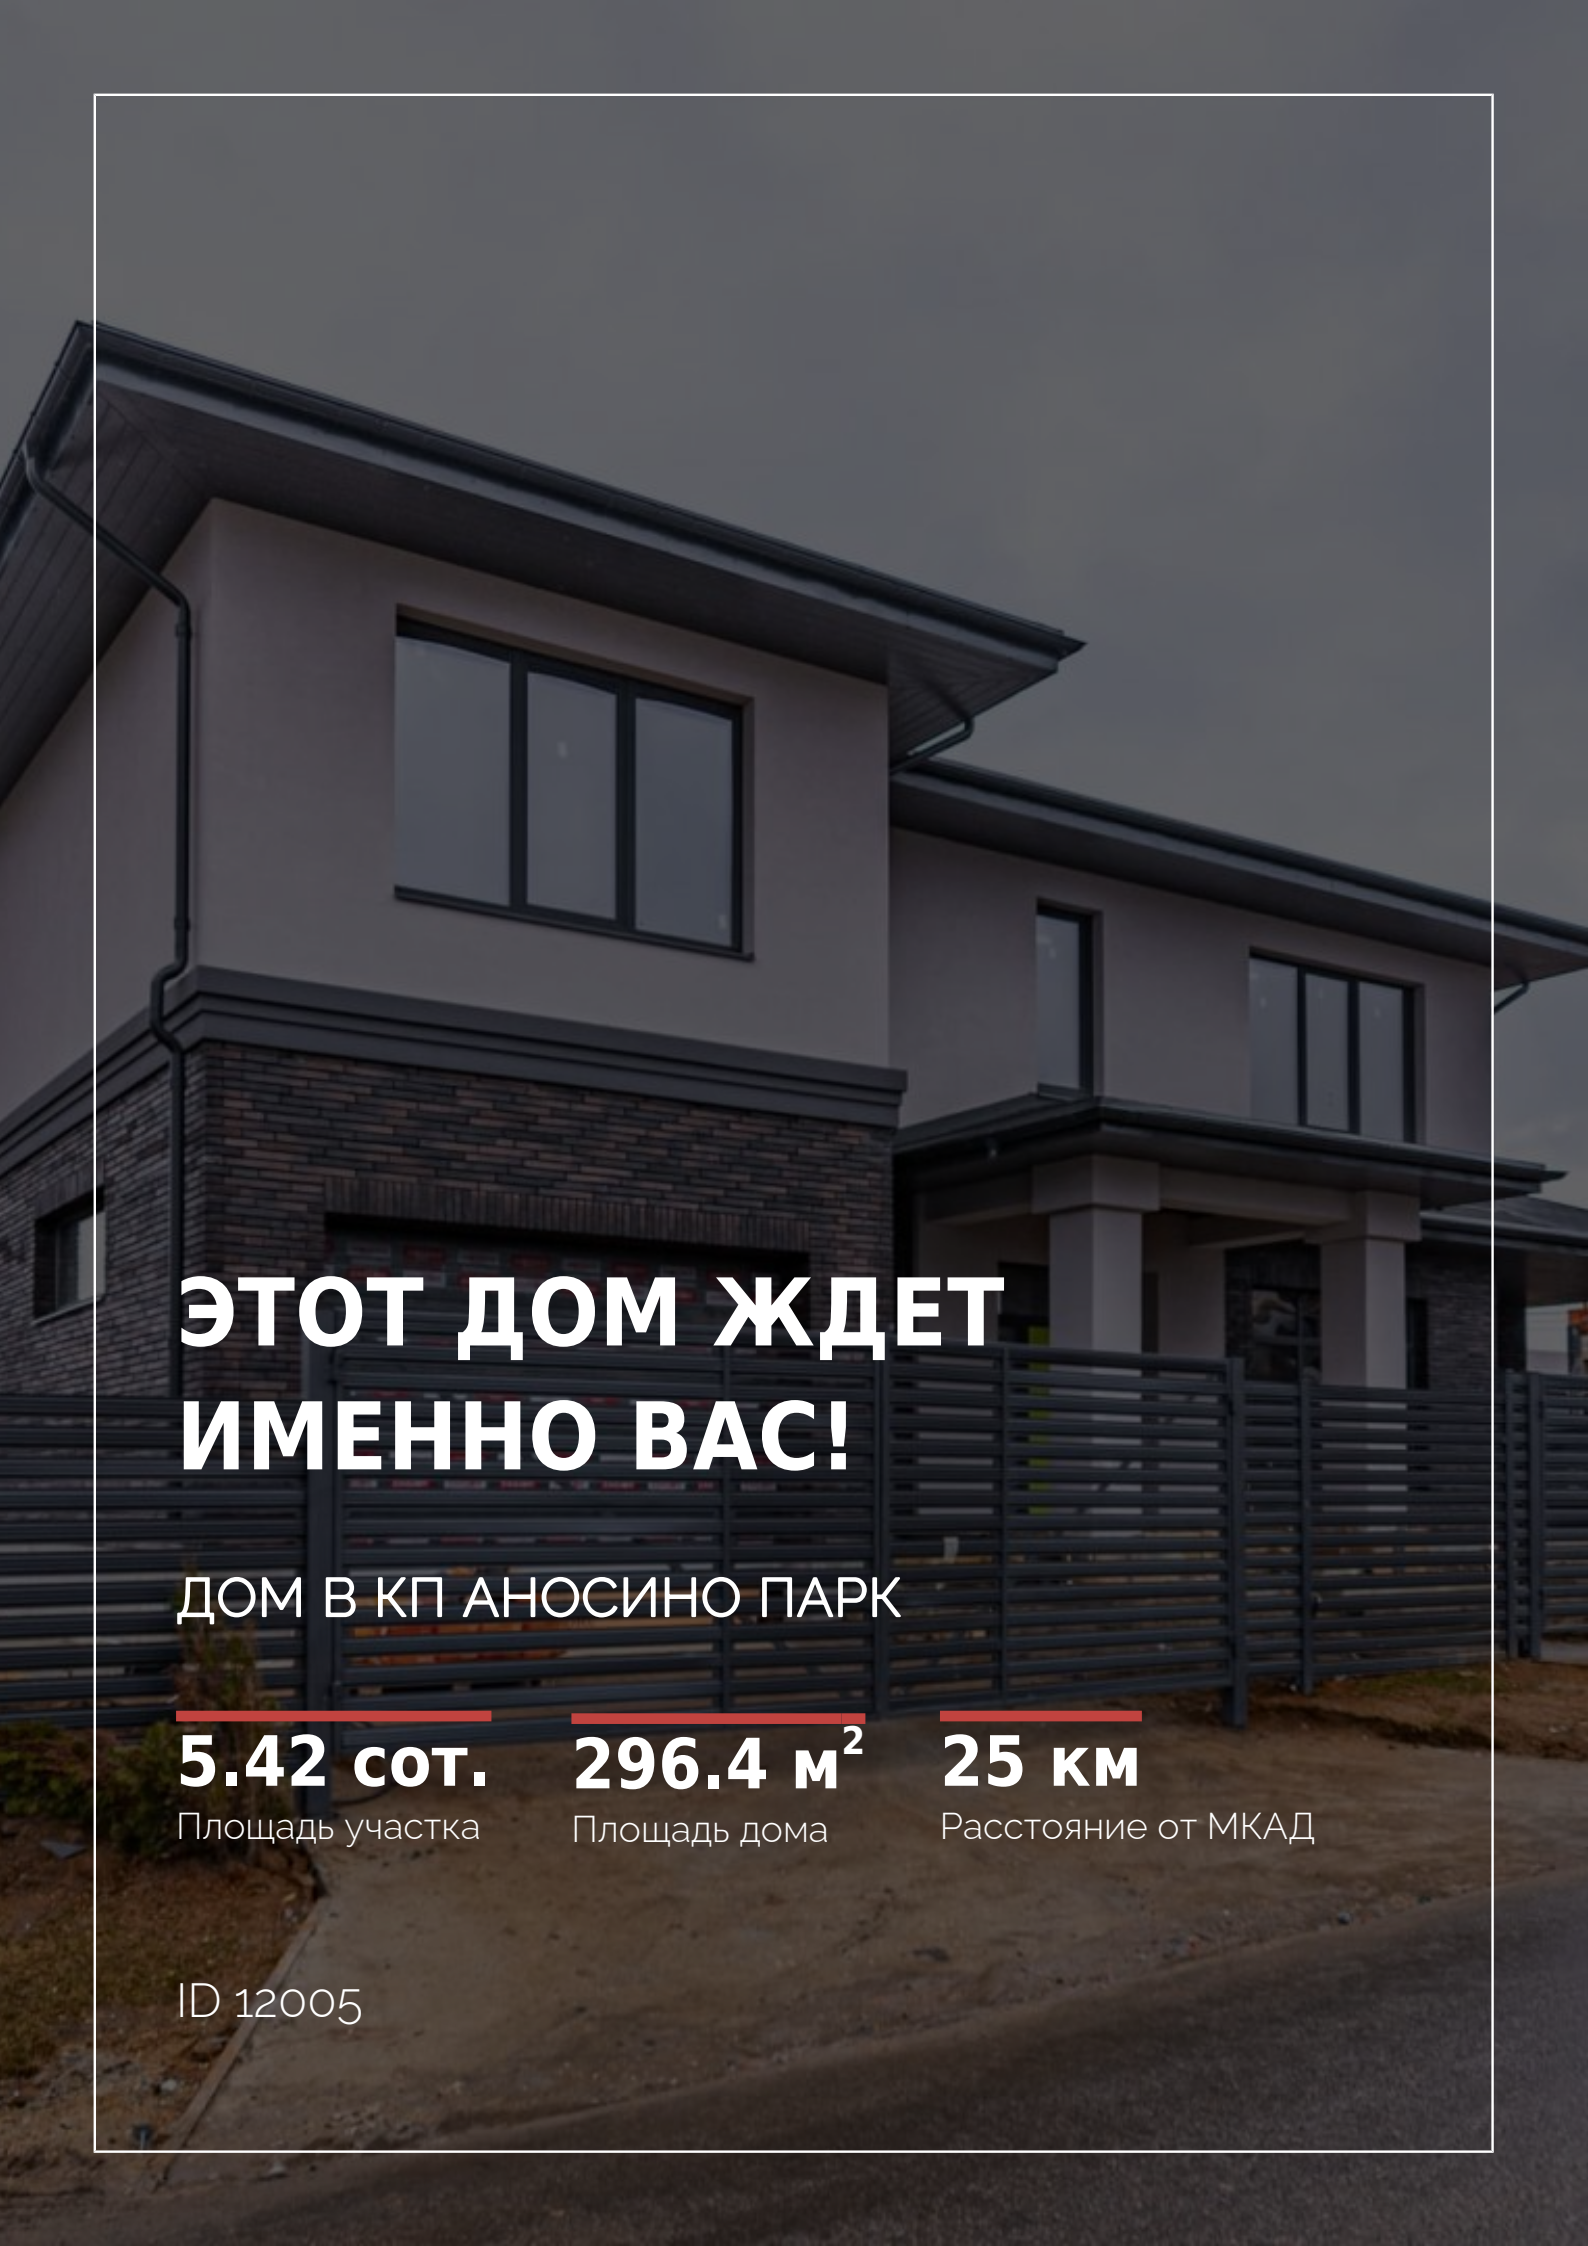

ЭТОТ ДОМ ЖДЕТ ИМЕННО ВАС!

ДОМ В КП АНОСИНО ПАРК

5.42 сот.
Площадь участка

296.4 м²
Площадь дома

25 км
Расстояние от МКАД

ID 12005