СОВРЕМЕННЫЙ ДОМ В РЕЗЕДЕНЦИИ БЕНИЛЮКС

60 сот.
Площадь участка

1630 м²
Площадь дома

19 км
Расстояние от МКАД

ID 6155

Новорижское шоссе

1630 м²

60 сот.

ИЖС

2

под ключ

5

бассейн

магистральный

да

центральное

центральная

ID 6155

Цоколь: холл с с/у, техническое помещение, бар, кинотеатр, студия звукозаписи, игровая, танцзал, тренажерная, кардиозона с с/у, рабочая кухня с лифтом для подачи и выходом на участок, с/у, зона для персонала с отдельным входом, постирочная, две кладовые , с/у .

Этаж 1: холл, гараж, с/у, гостевая спальня с с/у, два кабинета с с/у, кухня, гостинная, столовая, телевизионная гостинная с выходом на террасу, зимний сад с выхдом на террасу, зона бассейна (25 метров), джакузи, сауна, солярий, хаммам.

Этаж 2: три детских спальни с гардеробными и с/у, мастерспальня с двумя с/у

Дополнительные строения: бассейн, гараж м\м, помещение для персонала

ID 6155

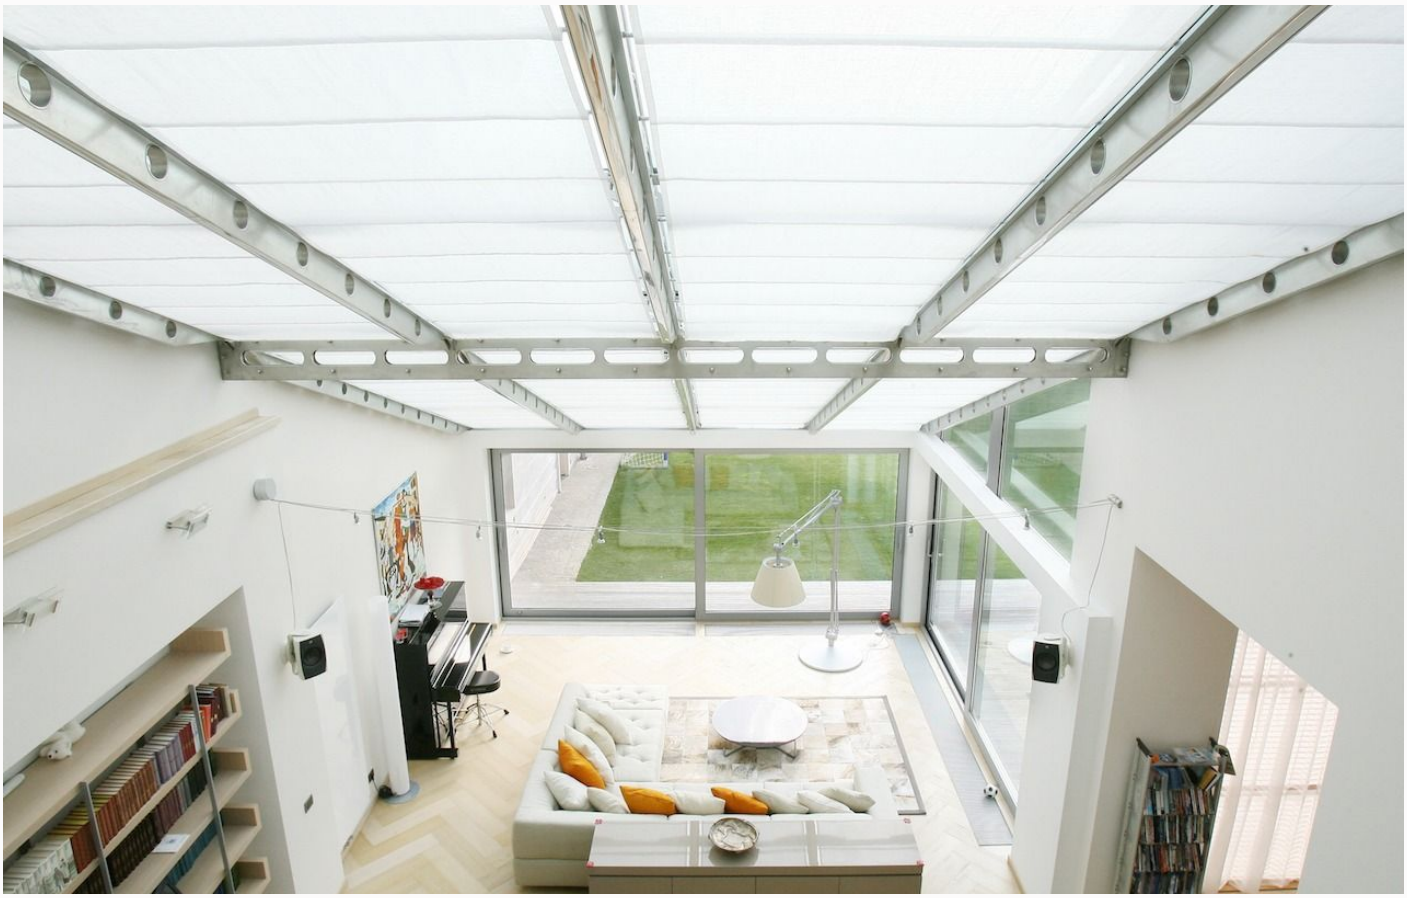

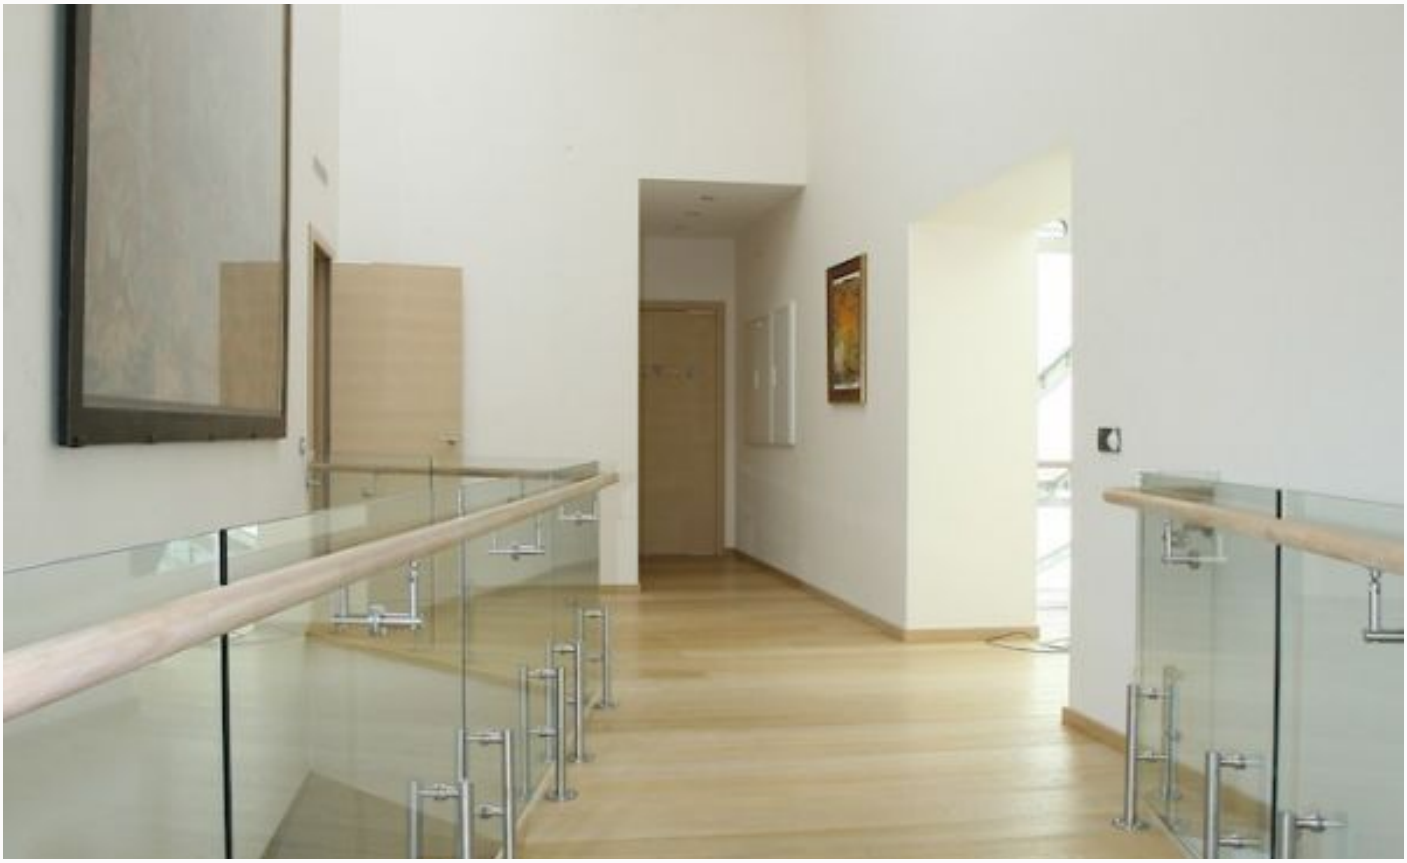

ID 6155

ID 6155

ID 6155

ID 6155

ID 6155

ID 6155

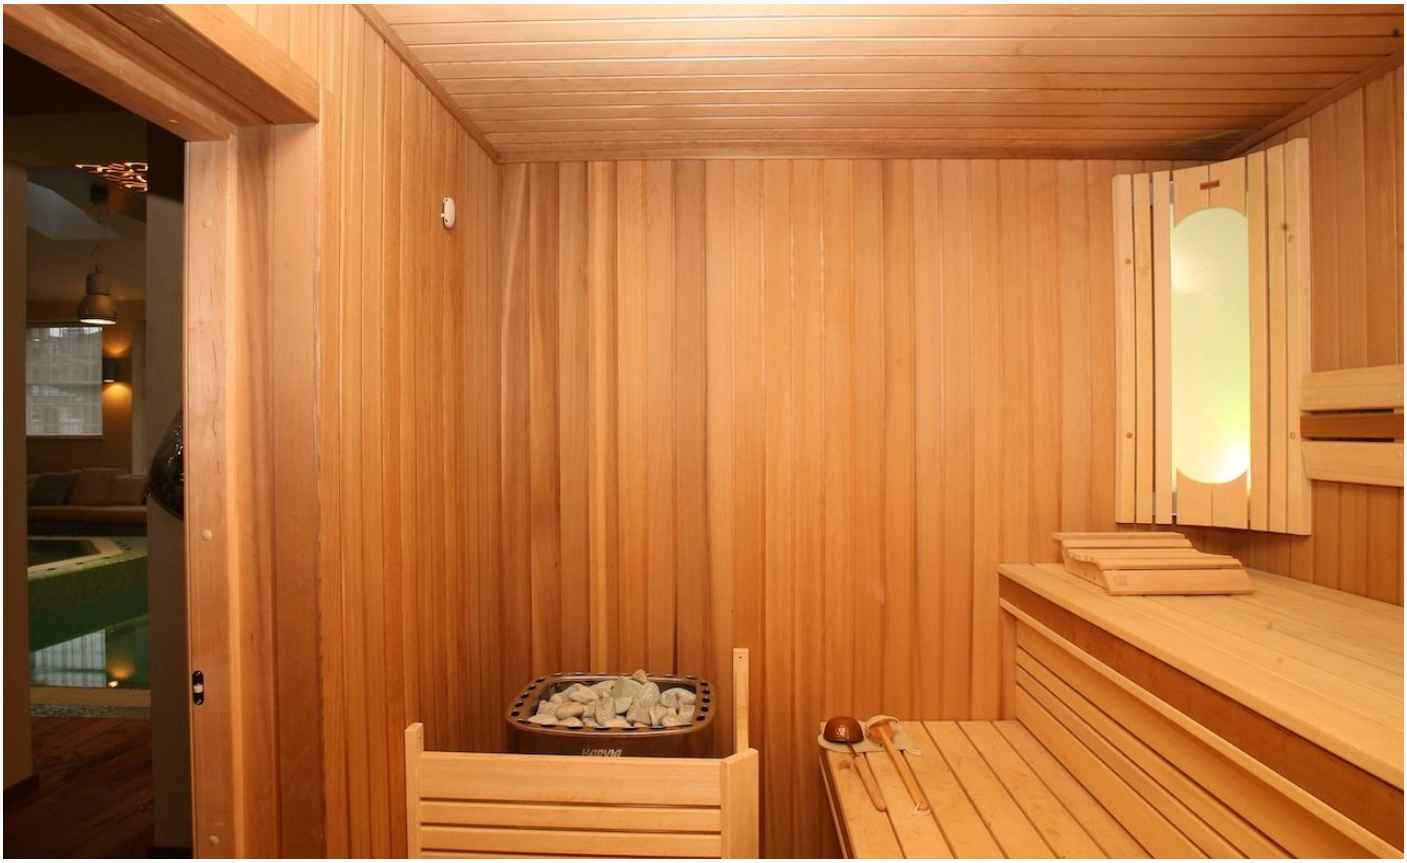

ID 6155

Планировки

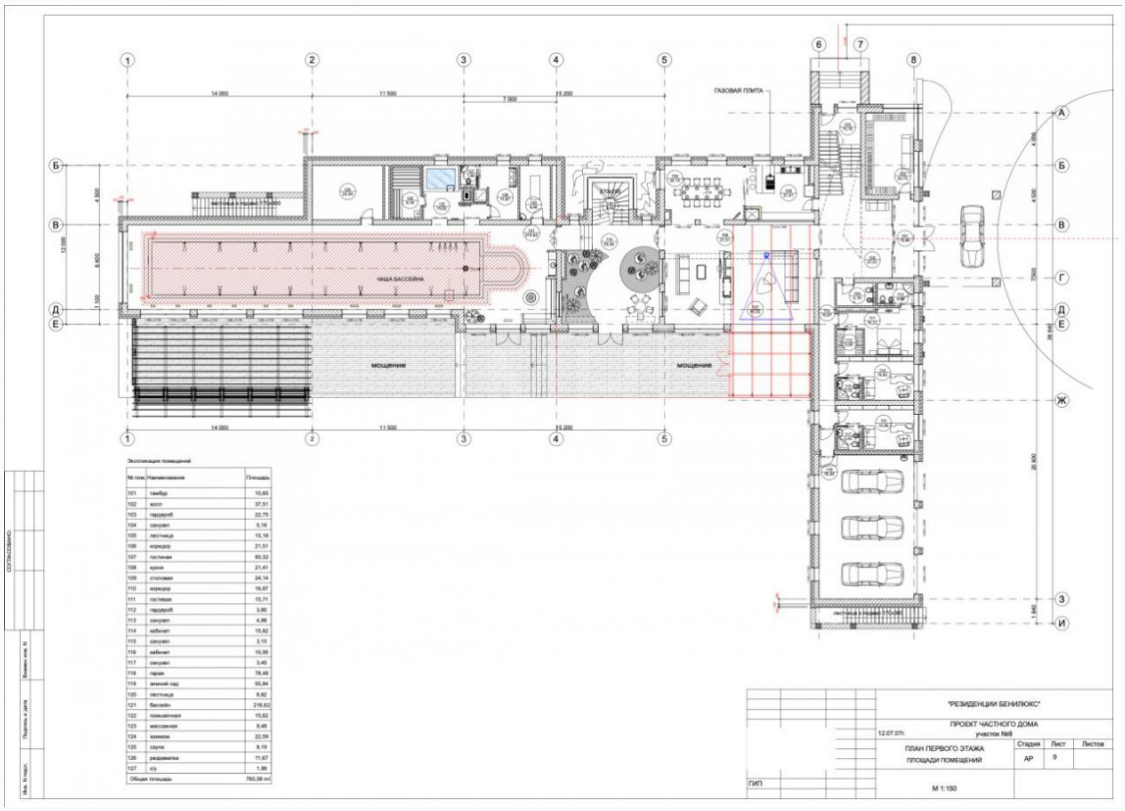
ГАЗОВАЯ ПЛИТА
ЧАША БАССЕЙНА
МОЩЕНИЕ
МОЩЕНИЕ
Экспликация помещений
"РЕЗИДЕНЦИИ БЕНИЛЮКС"
ПРОЕКТ ЧАСТНОГО ДОМА
участок №8
ПЛАН ПЕРВОГО ЭТАЖА
ПЛОЩАДИ ПОМЕЩЕНИЙ
Стадия
Лист
Листов
АР
9
ГИП
М 1:150

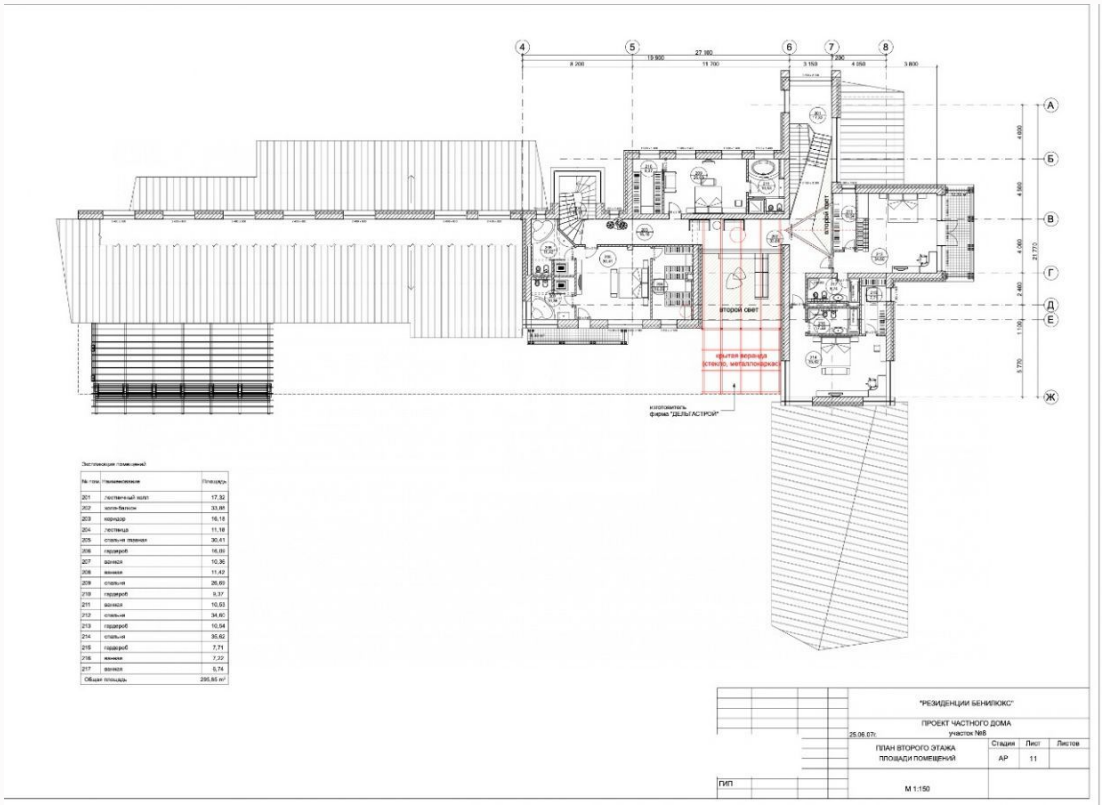
второй свет
второй свет
крытая веранда
остекло, металлокаркас
изготовитель
фирма "ДЕЛЬТА АСТРОЛ"
Экспликация помещений
"РЕЗИДЕНЦИИ БЕНИЛЮКС"
ПРОЕКТ ЧАСТНОГО ДОМА
участок №8
ПЛАН ВТОРОГО ЭТАЖА
ПЛОЩАДИ ПОМЕЩЕНИЙ
Стадия
Лист
Листов
АР
11
ГИП
М 1:150

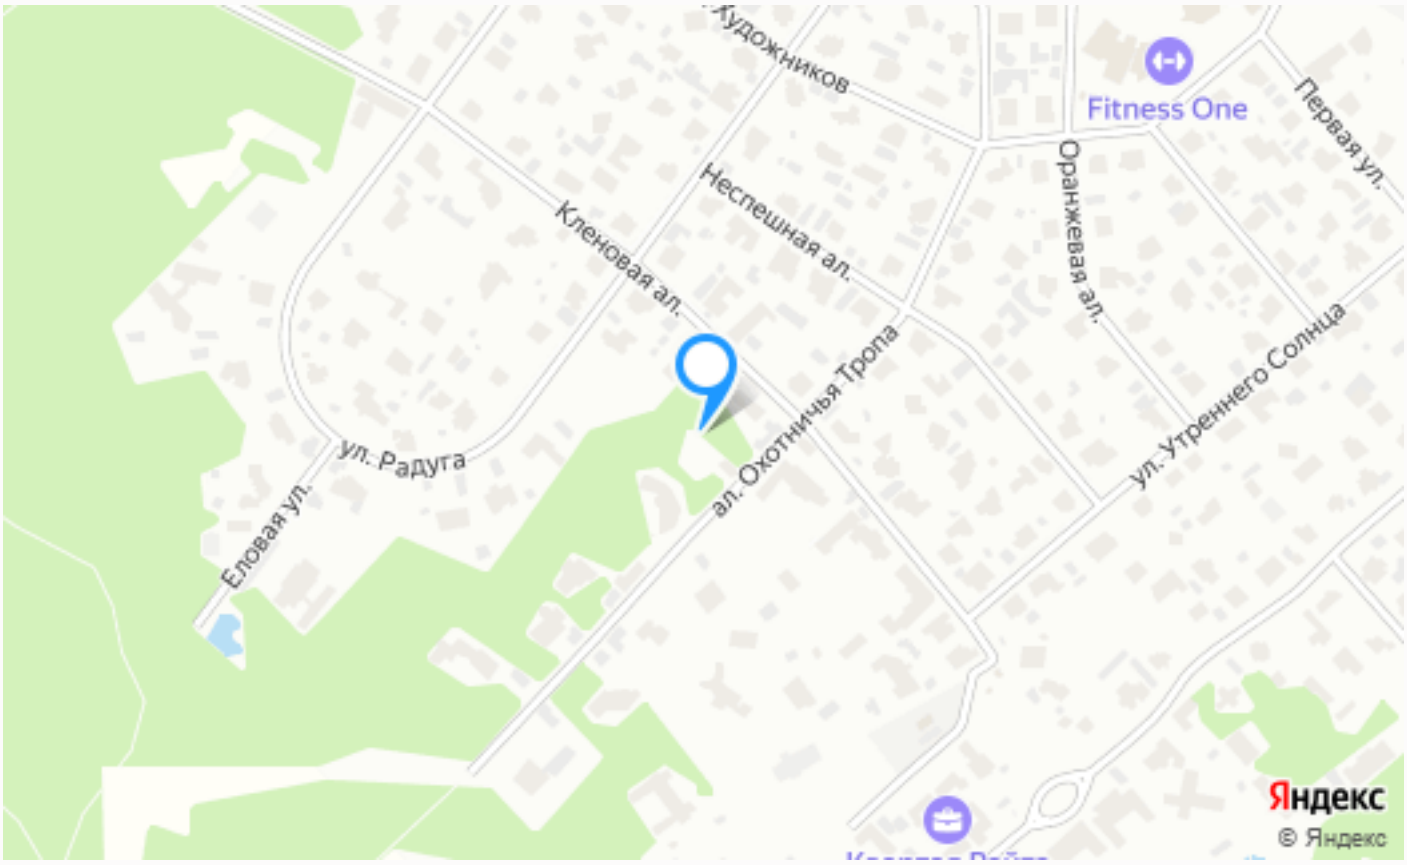

Расположение

Московская обл, г Истра, деревня Чесноково

ID 6155

Резиденция Бенилюкс

«Резиденция Бенилюкс» - элитный коттеджный поселок, который объединяет три отдельные территории, предназначенные для частной застройки: «Голландия», «Бельгия» и «Люксембург». За пределами приватных владений находится общественная территория «Амстердам», где расположены объекты инфраструктуры и административные

ID 6155

сооружения. Резиденции концептуально разделены на территории, каждая из которых сохраняет свою специфику, неповторимость природного ландшафта, отличается разнообразием видовых перспектив. Все автомобильные, пешеходные и велосипедные дорожки вымощены плиткой, вдоль тротуаров установлены фонари. По всей территории резиденций разбиты газоны и клумбы, высажены липы, клёны и каштаны. В столице комплекса — на общественной территории «Амстердам», находящейся при въезде в поселок, успешно работают объекты инфраструктуры, такие как: детский сад English Nursery School, музыкальная студия с обучающими программами «Капля», ресторан, магазин продукты, шоу-рум элитной бытовой техники, фитнес-центр с закрытым теннисным кортом, бассейном и сауной, салон красоты, автомобильная мойка. Особое внимание уделено прогулкам на свежем воздухе. Лесопарковая зона «Дикий запад» занимает 30 Га. Здесь предусмотрены пешеходные, велосипедные и беговые дорожки,

которые зимой превращаются в лыжню, тропинки для пеших прогулок, а так же здесь разрешено катание на лошадях. Ресторан «Озон» располагает площадкой барбекю и беседкой для отдыха, а так же Lounge-кафе с тенистыми террасами и «wellness-меню».

О месте

19 км от
МКАД

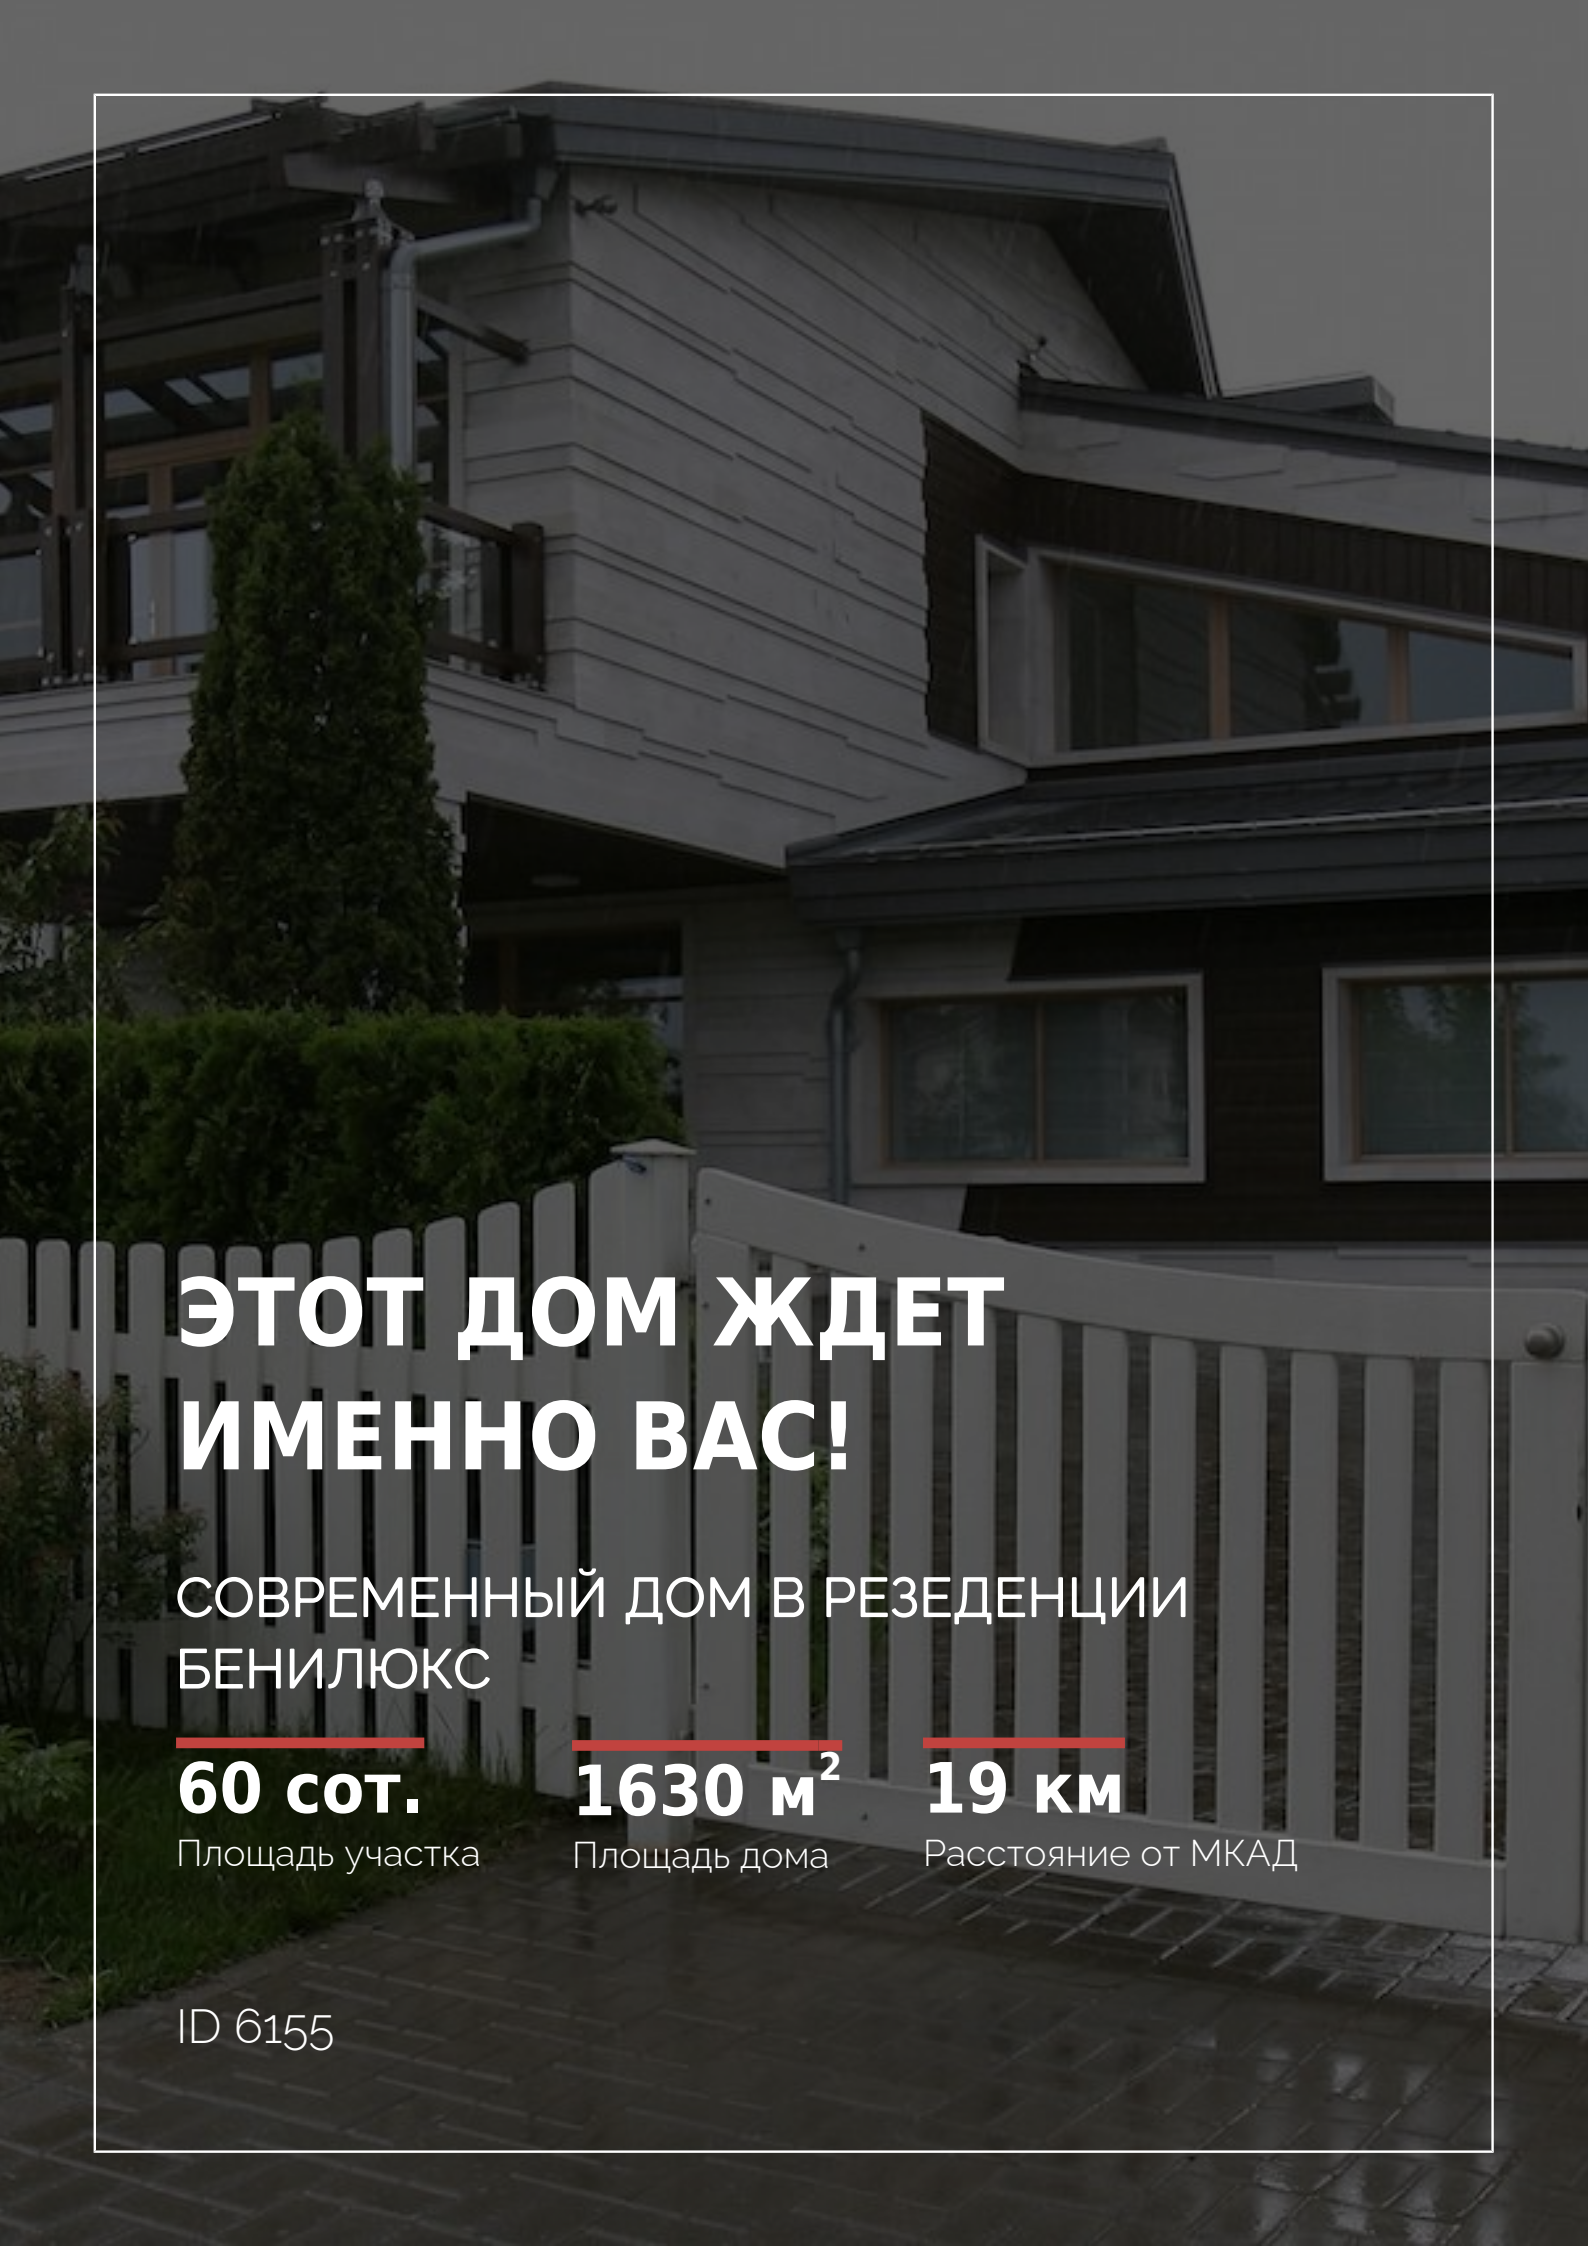

ЭТОТ ДОМ ЖДЕТ ИМЕННО ВАС!

СОВРЕМЕННЫЙ ДОМ В РЕЗЕДЕНЦИИ БЕНИЛЮКС

60 сот.
Площадь участка

1630 м²
Площадь дома

19 км
Расстояние от МКАД

ID 6155